




Julkisivu pohjoiseen

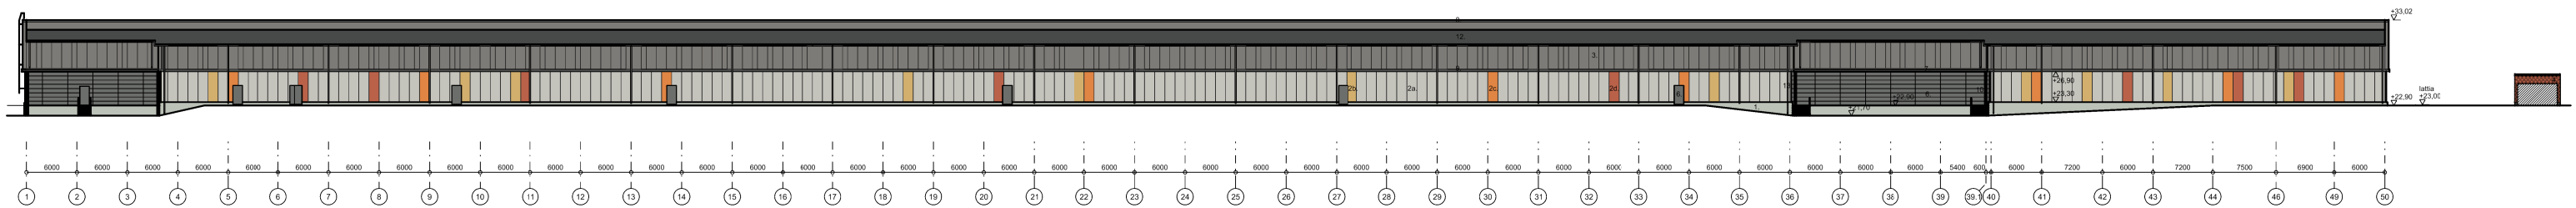

Julkisivu etelään

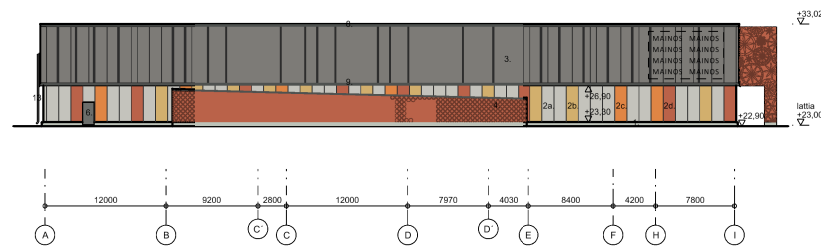

Julkisivu itään

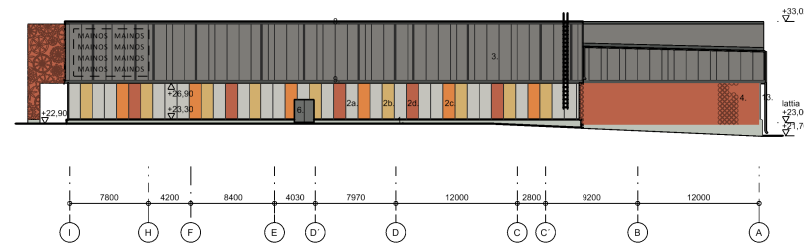

Julkisivu länteen

MATERIAALIT JA VÄRIT

1. Sokkeli, betoni, harmaa
2. Alaosan metallikasetit, esim. Paroc Dri-Design Flat
 - a. Harmaa, grey 0007
 - b. Vaalea ruskea, mustard 0002
 - c. Oranssi, rust 0001
 - d. Punaruskea, brown 0001
3. Yläosan metallikasetit, esim Paroc Dri-Design Flat ja Shadow
Harmaa, grey 0028
4. Sisäänkäynnin, lastauslaiturin ja ajoluiskan rei'itetty metallikasetti,
esim. Paroc Dri-Design Perforated
Punaruskea, brown 0001
5. Ikkunat, harmaa RAL 7005
6. Ovet, harmaa RAL 7005
7. Katokset, tumma harmaa, RAL7043
8. Räystäspellitys, tumma harmaa, RAL7043
9. Ylä- ja alaosan välinen palkki, tumma harmaa, RAL7043
10. Pilarit, tumma harmaa, RAL7043
11. Teräsportaat, sinkitty
12. Kermikate, tumma harmaa
13. Räystäskourut ja syöksytortvet, tumma harmaa

**VAALIMAA SHOPPING CENTER
JULKISIVUT 1:750
12.7.2019**