SUUNNITELMAKARTTA 1:500

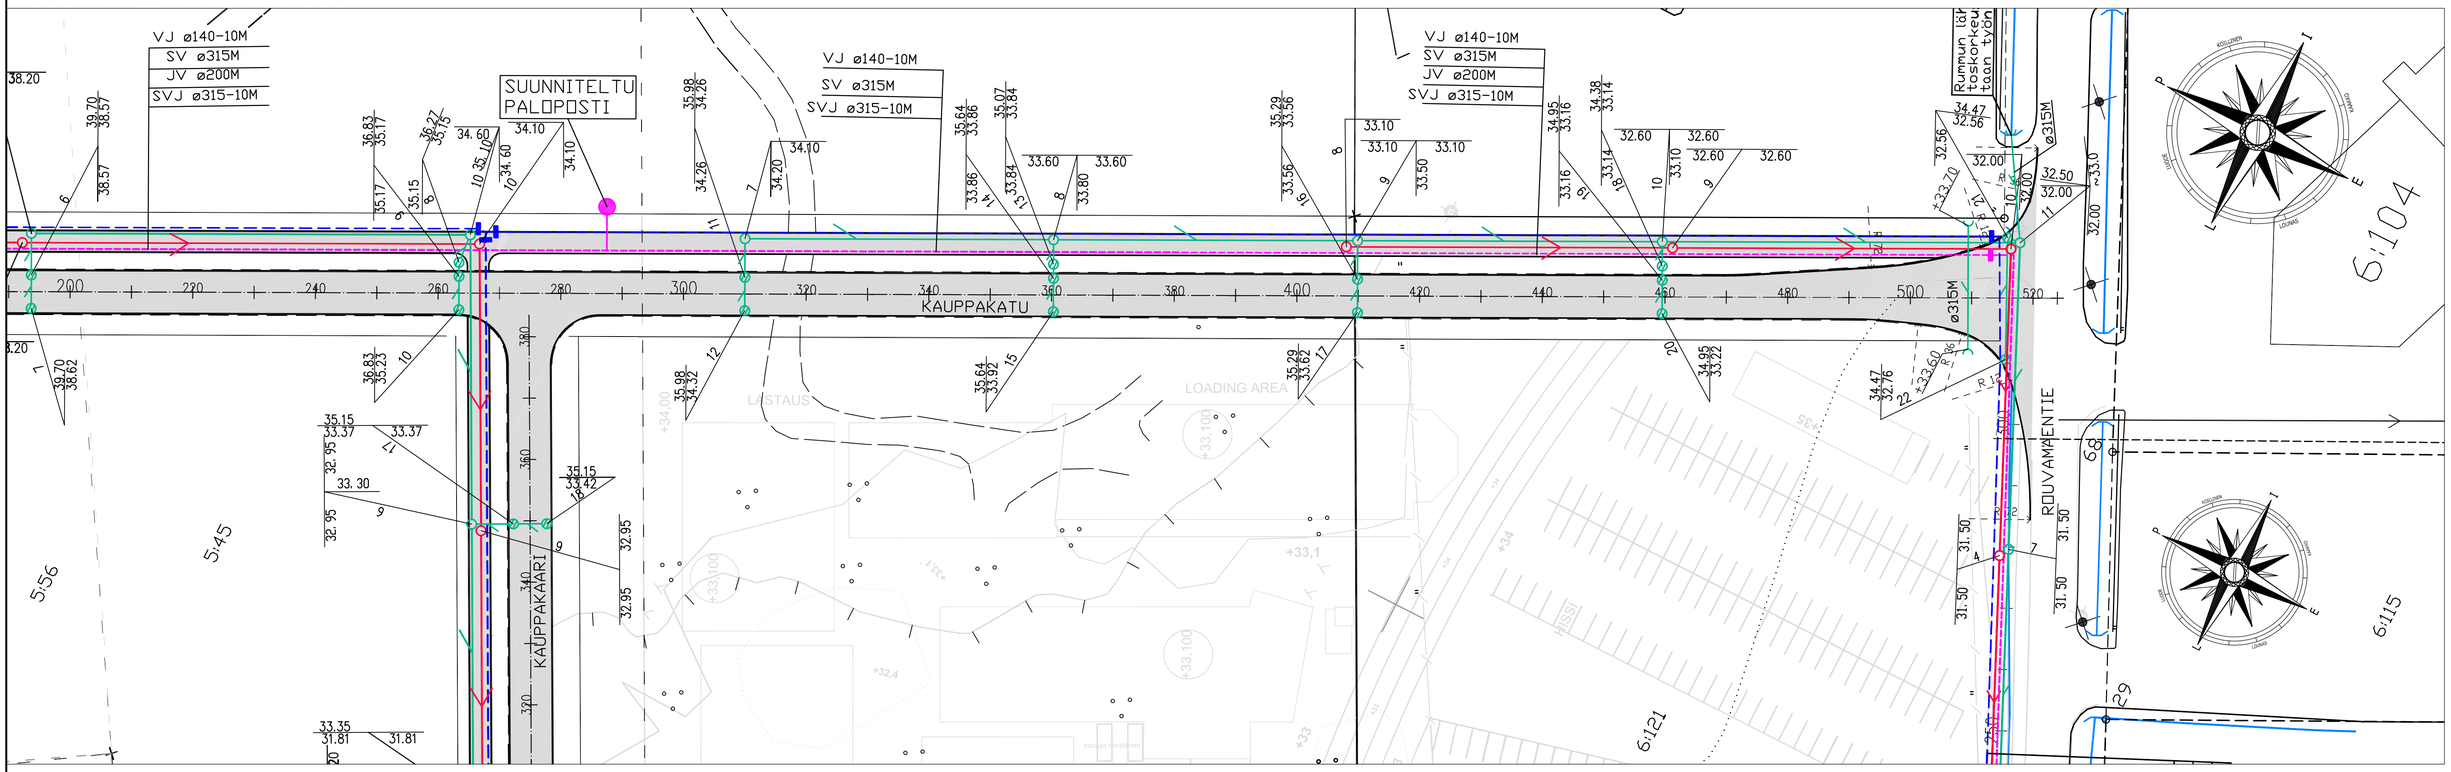

PITUUSLEIKKAUS 1:1000/1:100

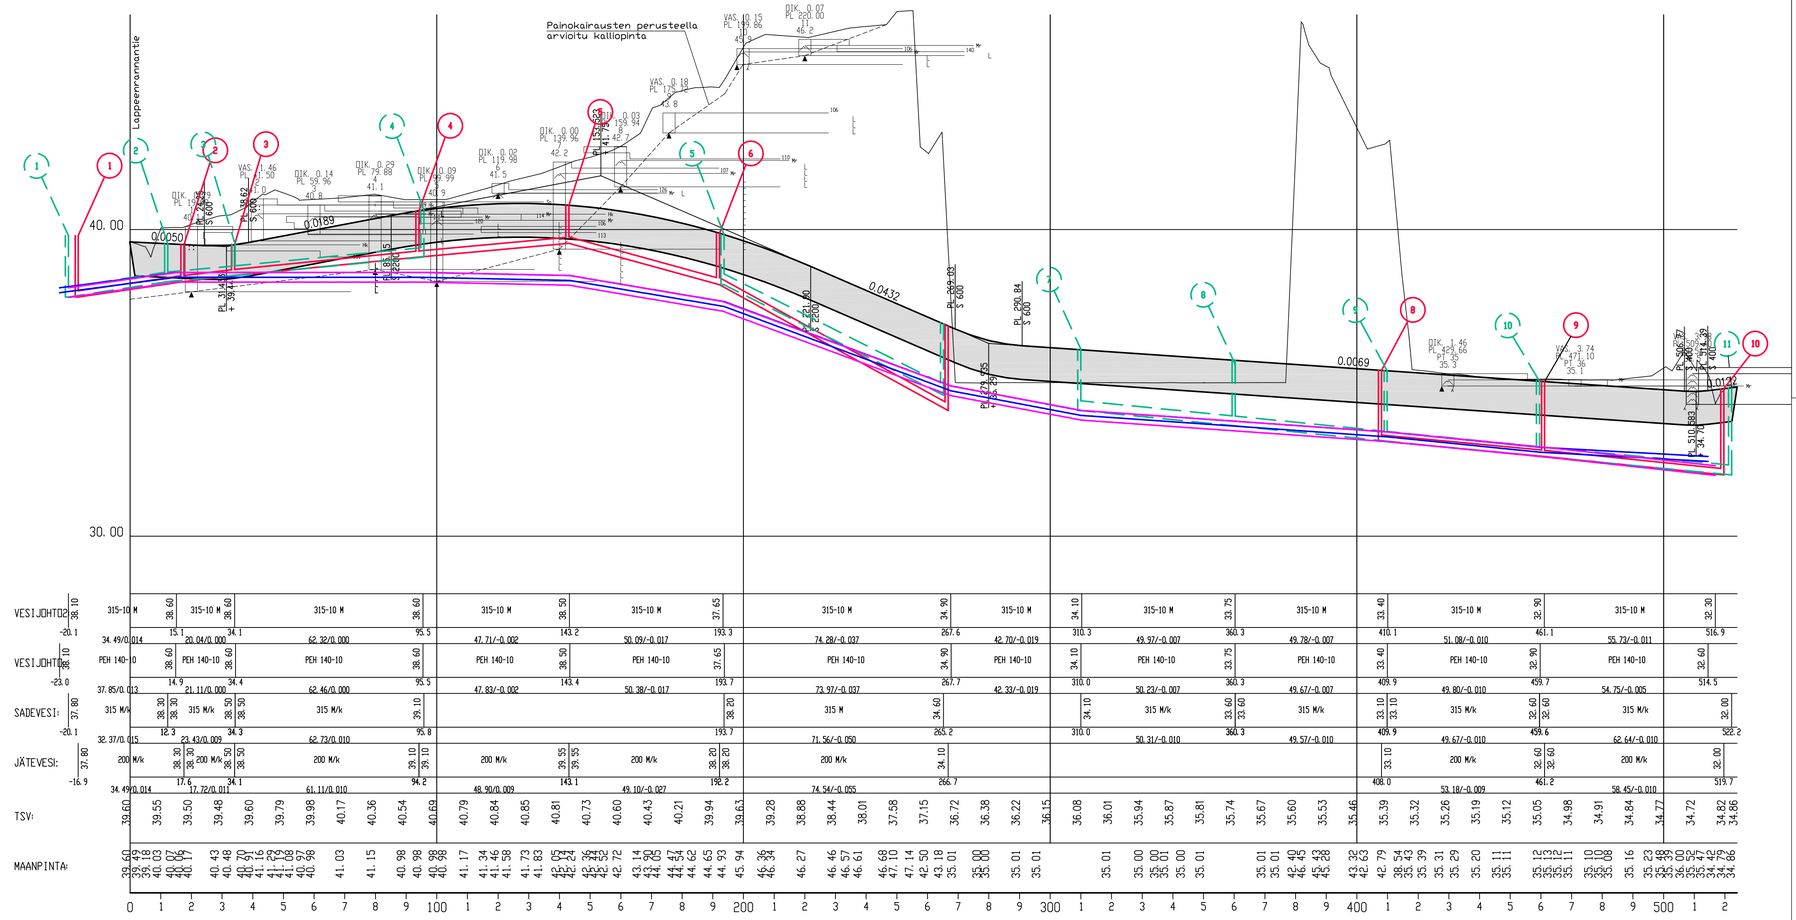

TYYPPIPOIKKILEIKKAUS 1:100

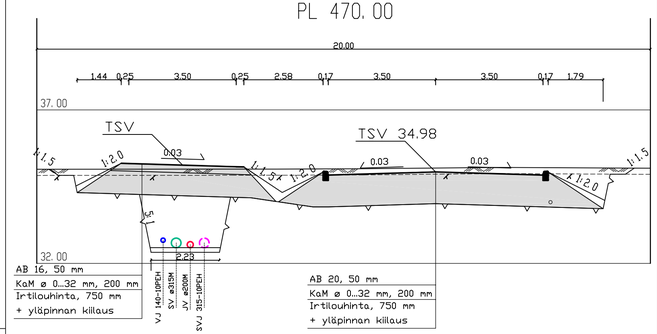

Tilaaja sekä suunnittelukohteen nimi ja osoite

VIROLAHDEN KUNTA
KAUPPAKATU PLV 360...520
KATUSUUNNITELMA

INSINÖÖRITOIMISTO GEOSAIMAA OY
Kievarink. 2-4
53100 Lr:nta
05-4153730

PIIRT.
SUUNN.

PÄIVÄYS LAPPEENRANTA 27.1.2017

HYV. TARK.

Piirustuksen sisältö | Mittakaavat

SUUNNITELMAKARTTA	1:500
PITUUSLEIKKAUS	1:1000/1:100
TYYPPIPOIKKILEIKKAUS	1:100

Työn ja piirustuksen n:o | Muutos

7779.103