




KARTTA
1:500

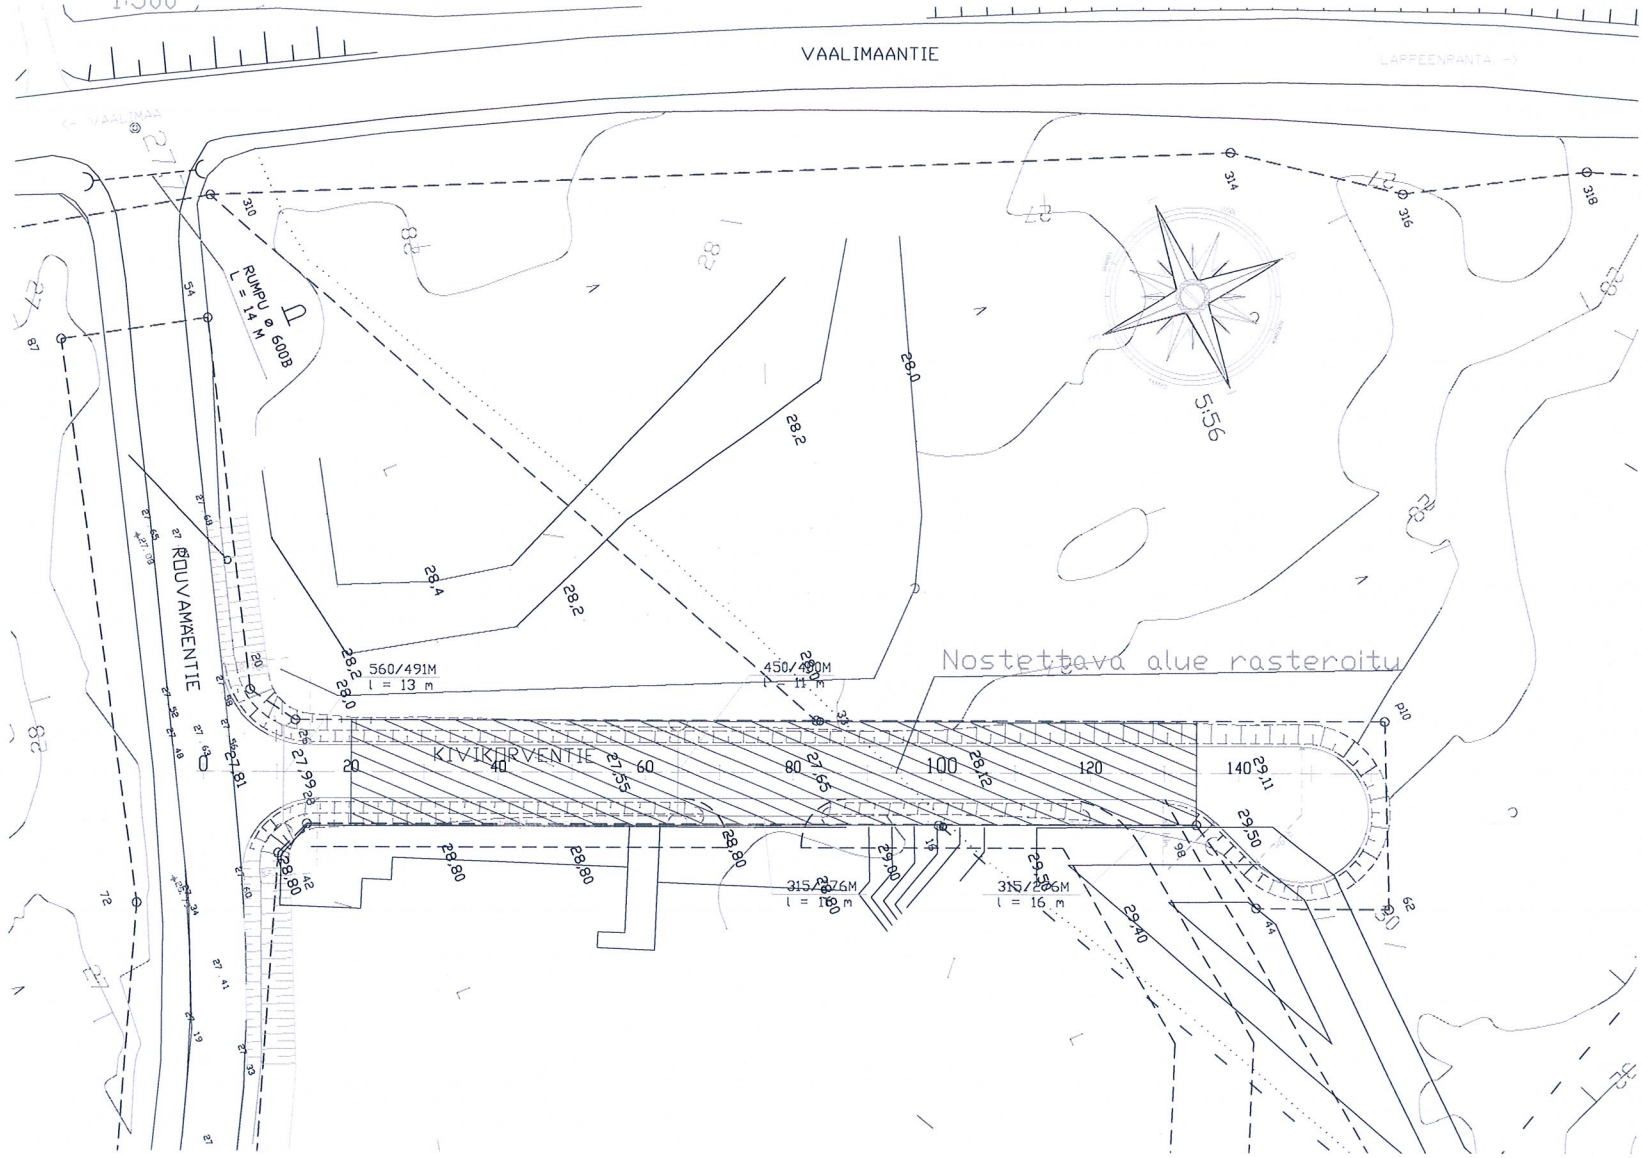

PITUUSLEIKKAUS 1:1000/1:100

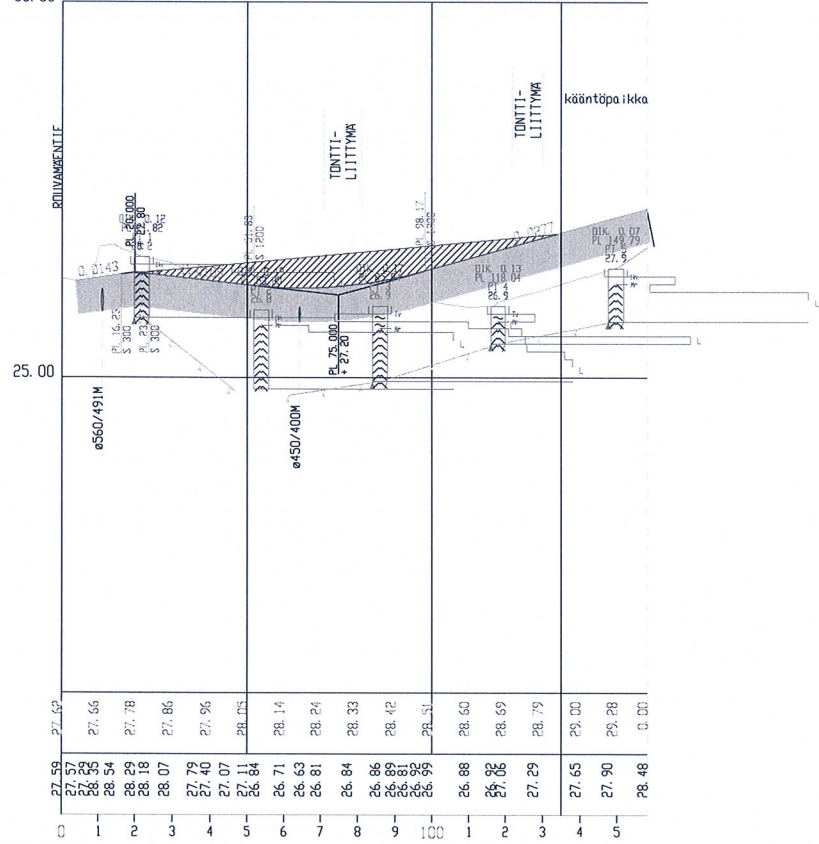

TYYPPIPOIKKILEIKKAUS
1:100

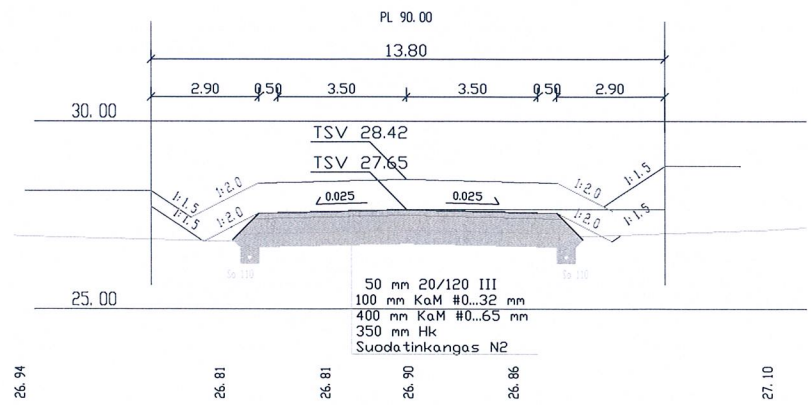

26.9.2018 Tasauksen muutos M.U

VIROLAHDEN KUNTA KIVIKORVENTIE		SUUNNITELMAKARTTA PITUUSLEIKKAUS TYYPPIPOIKKILEIKKAUS	1:500 1:1000/1:100 1:100
INSINÖÖRITOIMISTO GEOSAIMAA KY LAPPEENRANTA		6150.101	