KARTTA 1:500

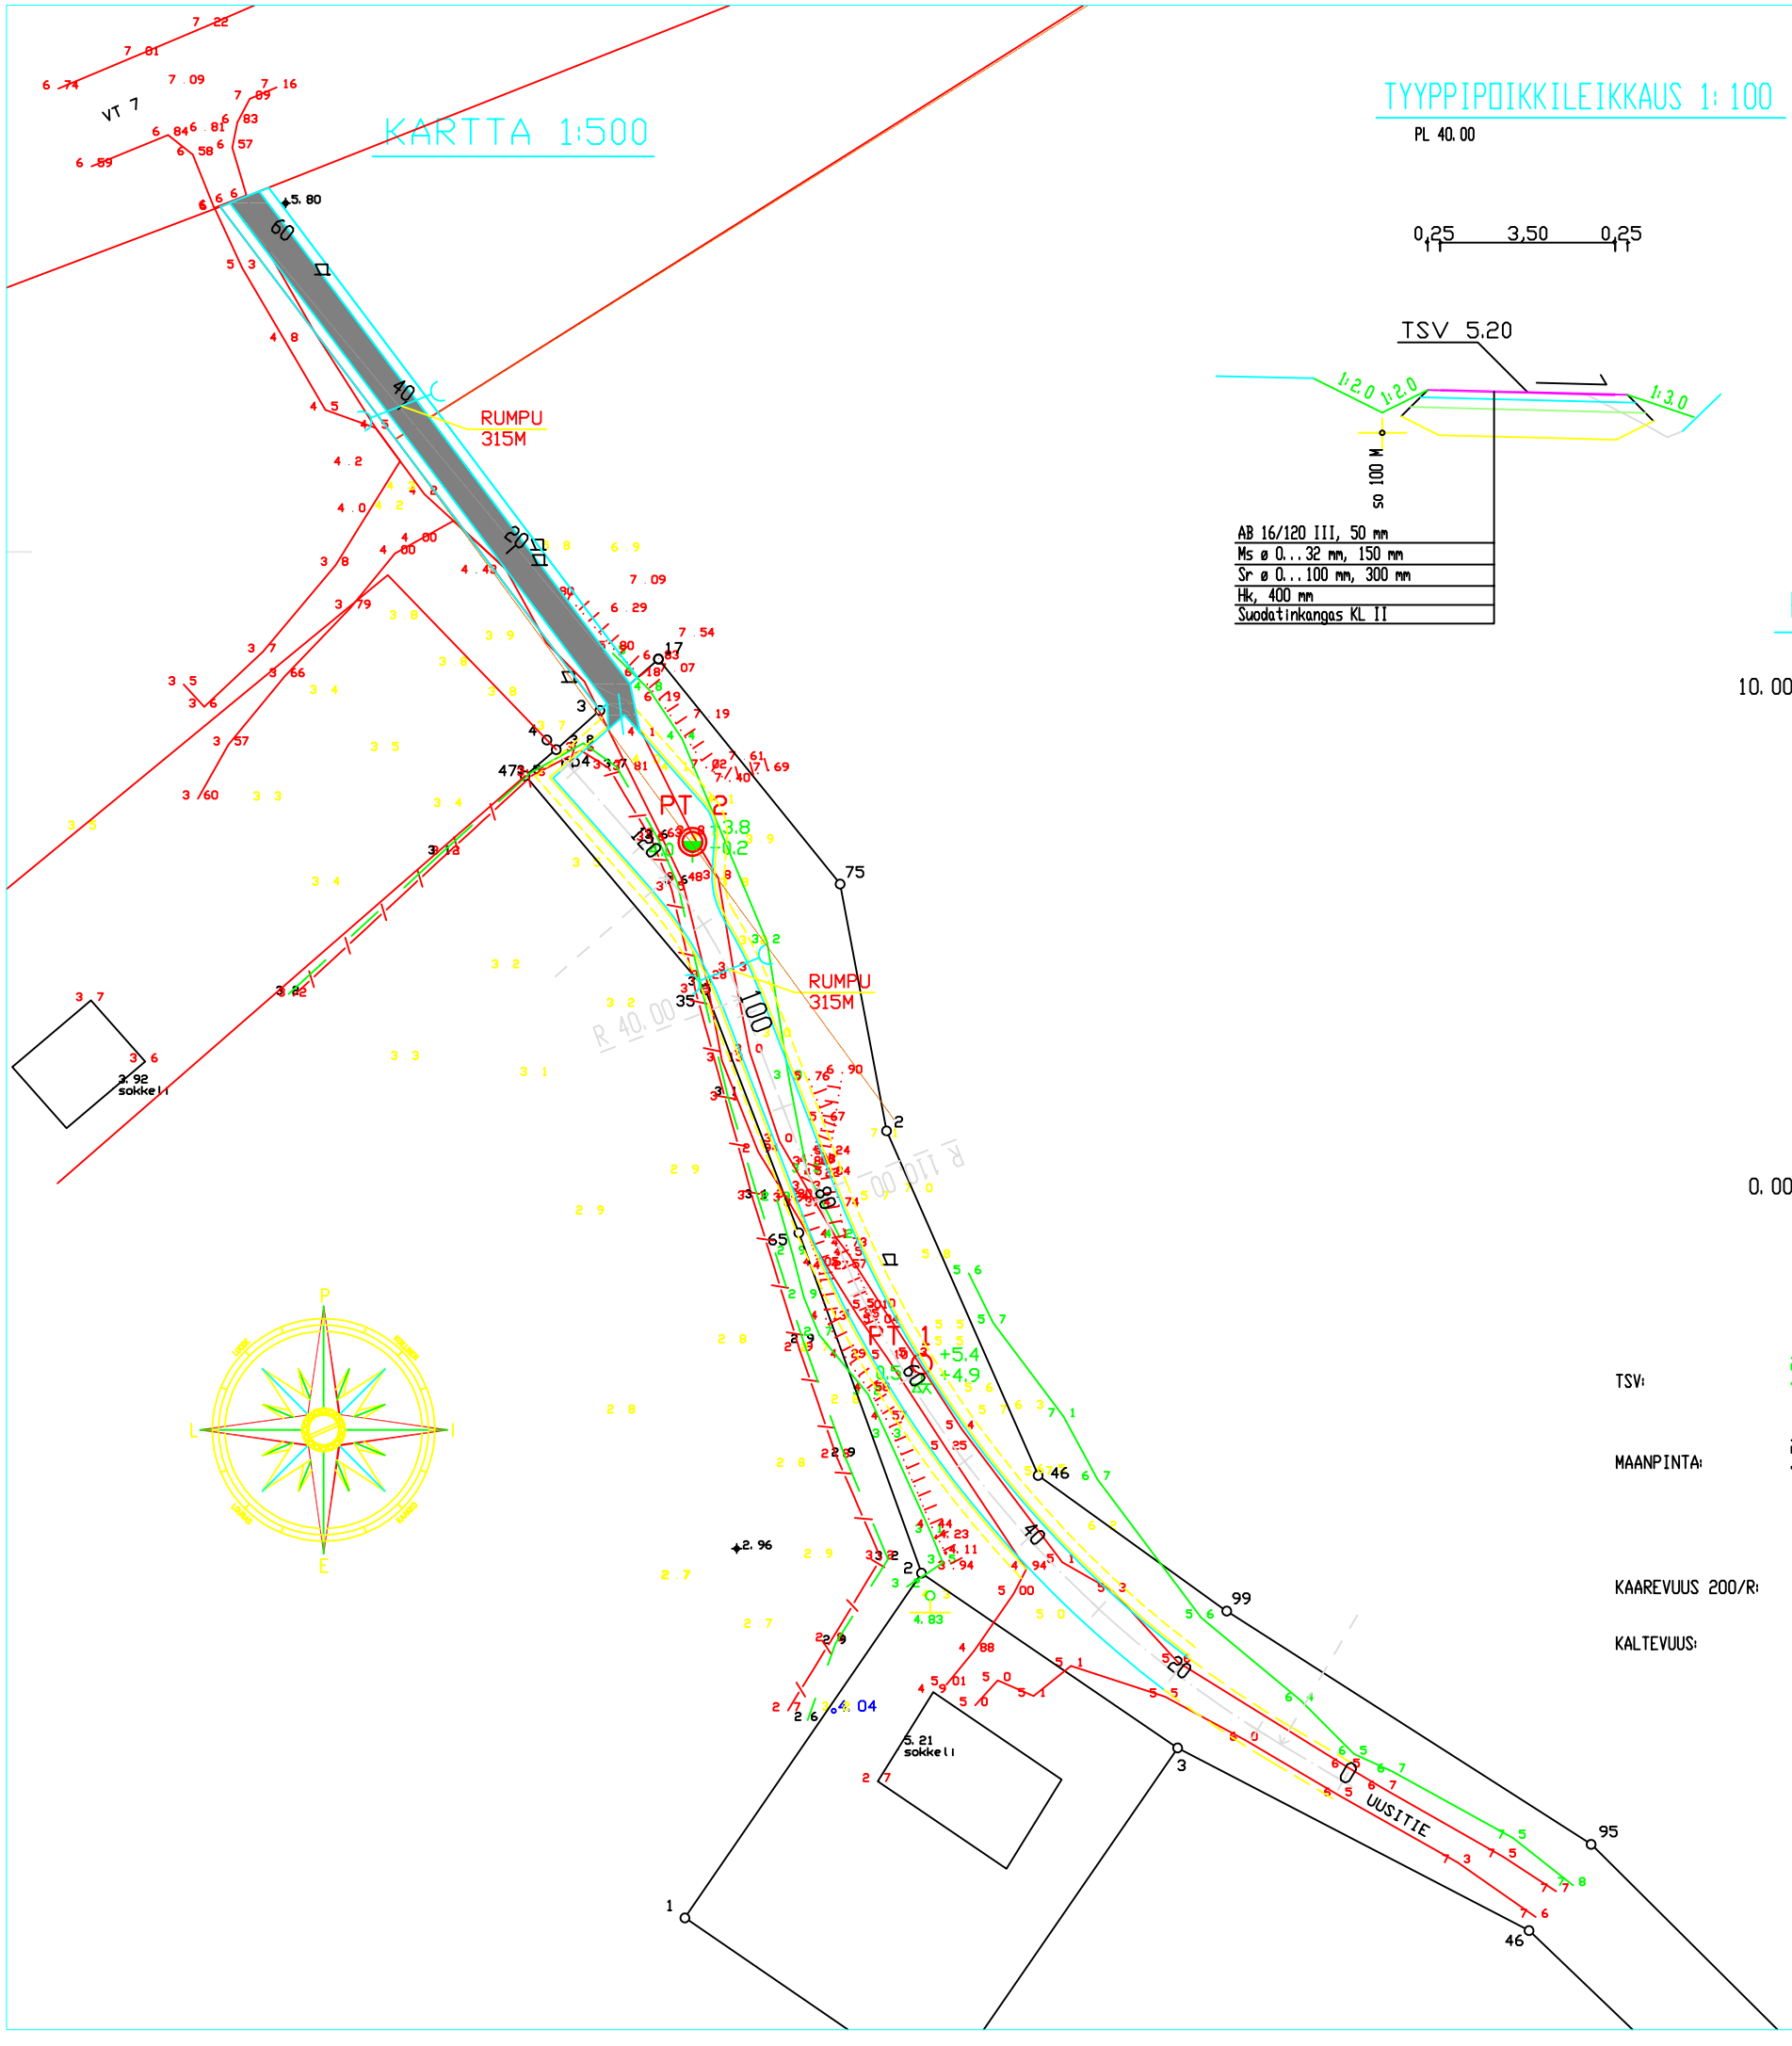

TYYPPIPOIKKILEIKKAUS 1:100

PL 40.00

PITUUSLEIKKAUS 1:1000/1:100

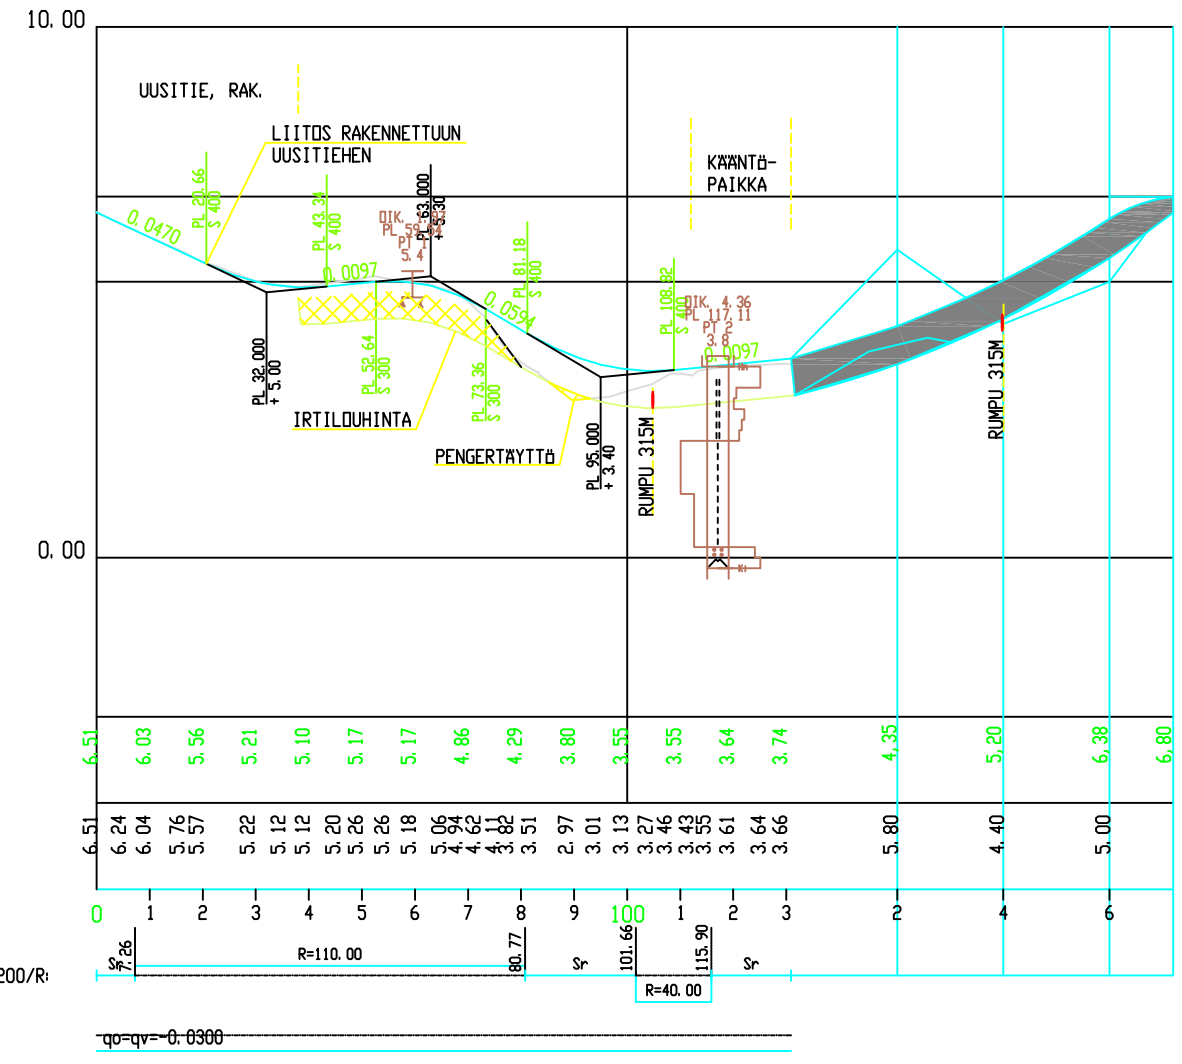

A	Kevyenliikenteen väylä 9.4.2018	M:U

Tilaaja sekä suunnittelukohteen nimi ja osoite	Piirustuksen sisältö	Mittakaavat
VIROLAHDEN KUNTA UUSITIEN JATKE, TIESUUNNITELMA	SUUNNITELMAKARTTA PITUUSLEIKKAUS TYYPPIPOIKKILEIKKAUS	1:500 1:1000/1:100 1:100
INSINÖÖRITOIMISTO GEOSAIMAA KY Klevarink.2-4 53100 Lr.nta 05-4153730	PIIRT. SUUNN.	
PÄIVÄYS LAPPEENRANTA 31.7.2007		
HYV. TARK.	Työn ja piirustuksen nro	Muutos
	5841.101	