




SUUNNITELMAKARTTA 1:500

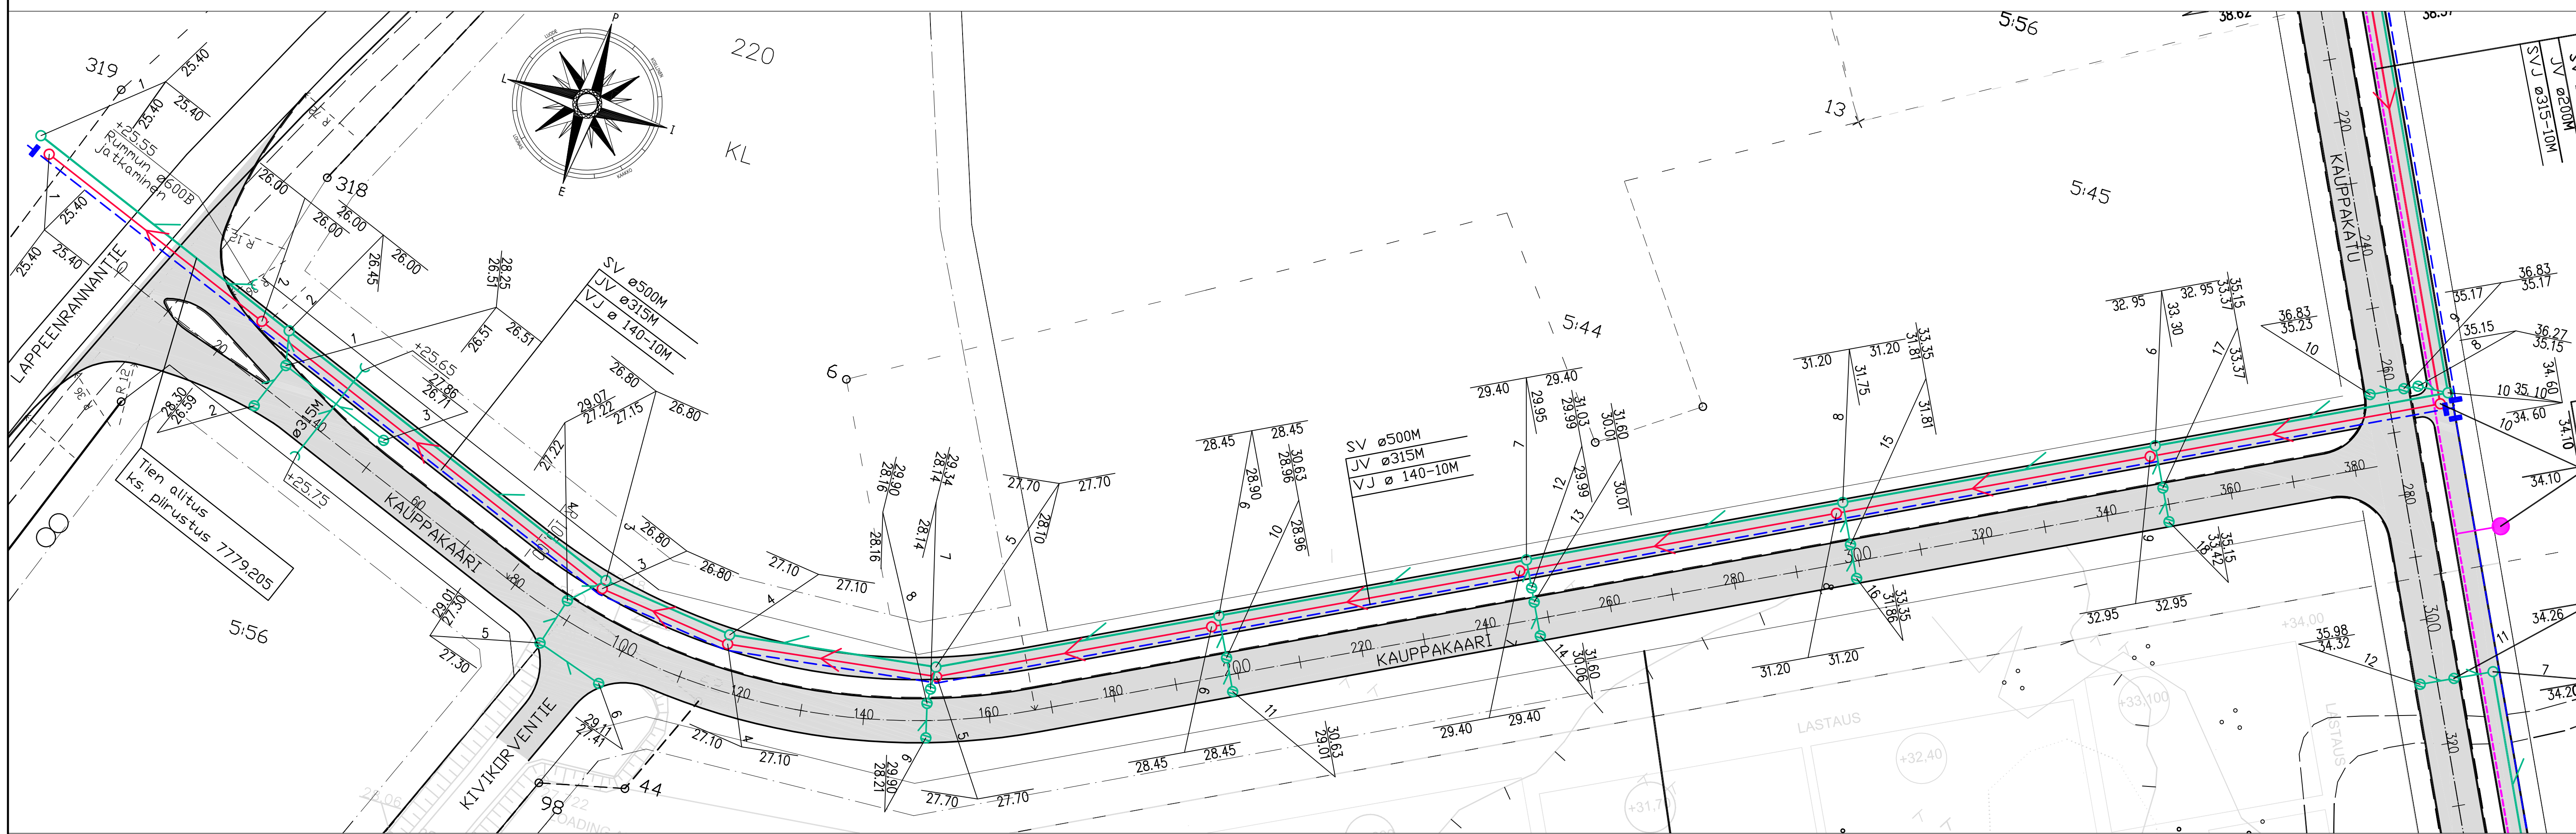

PITUUSLEIKKAUS 1:1000/1:100

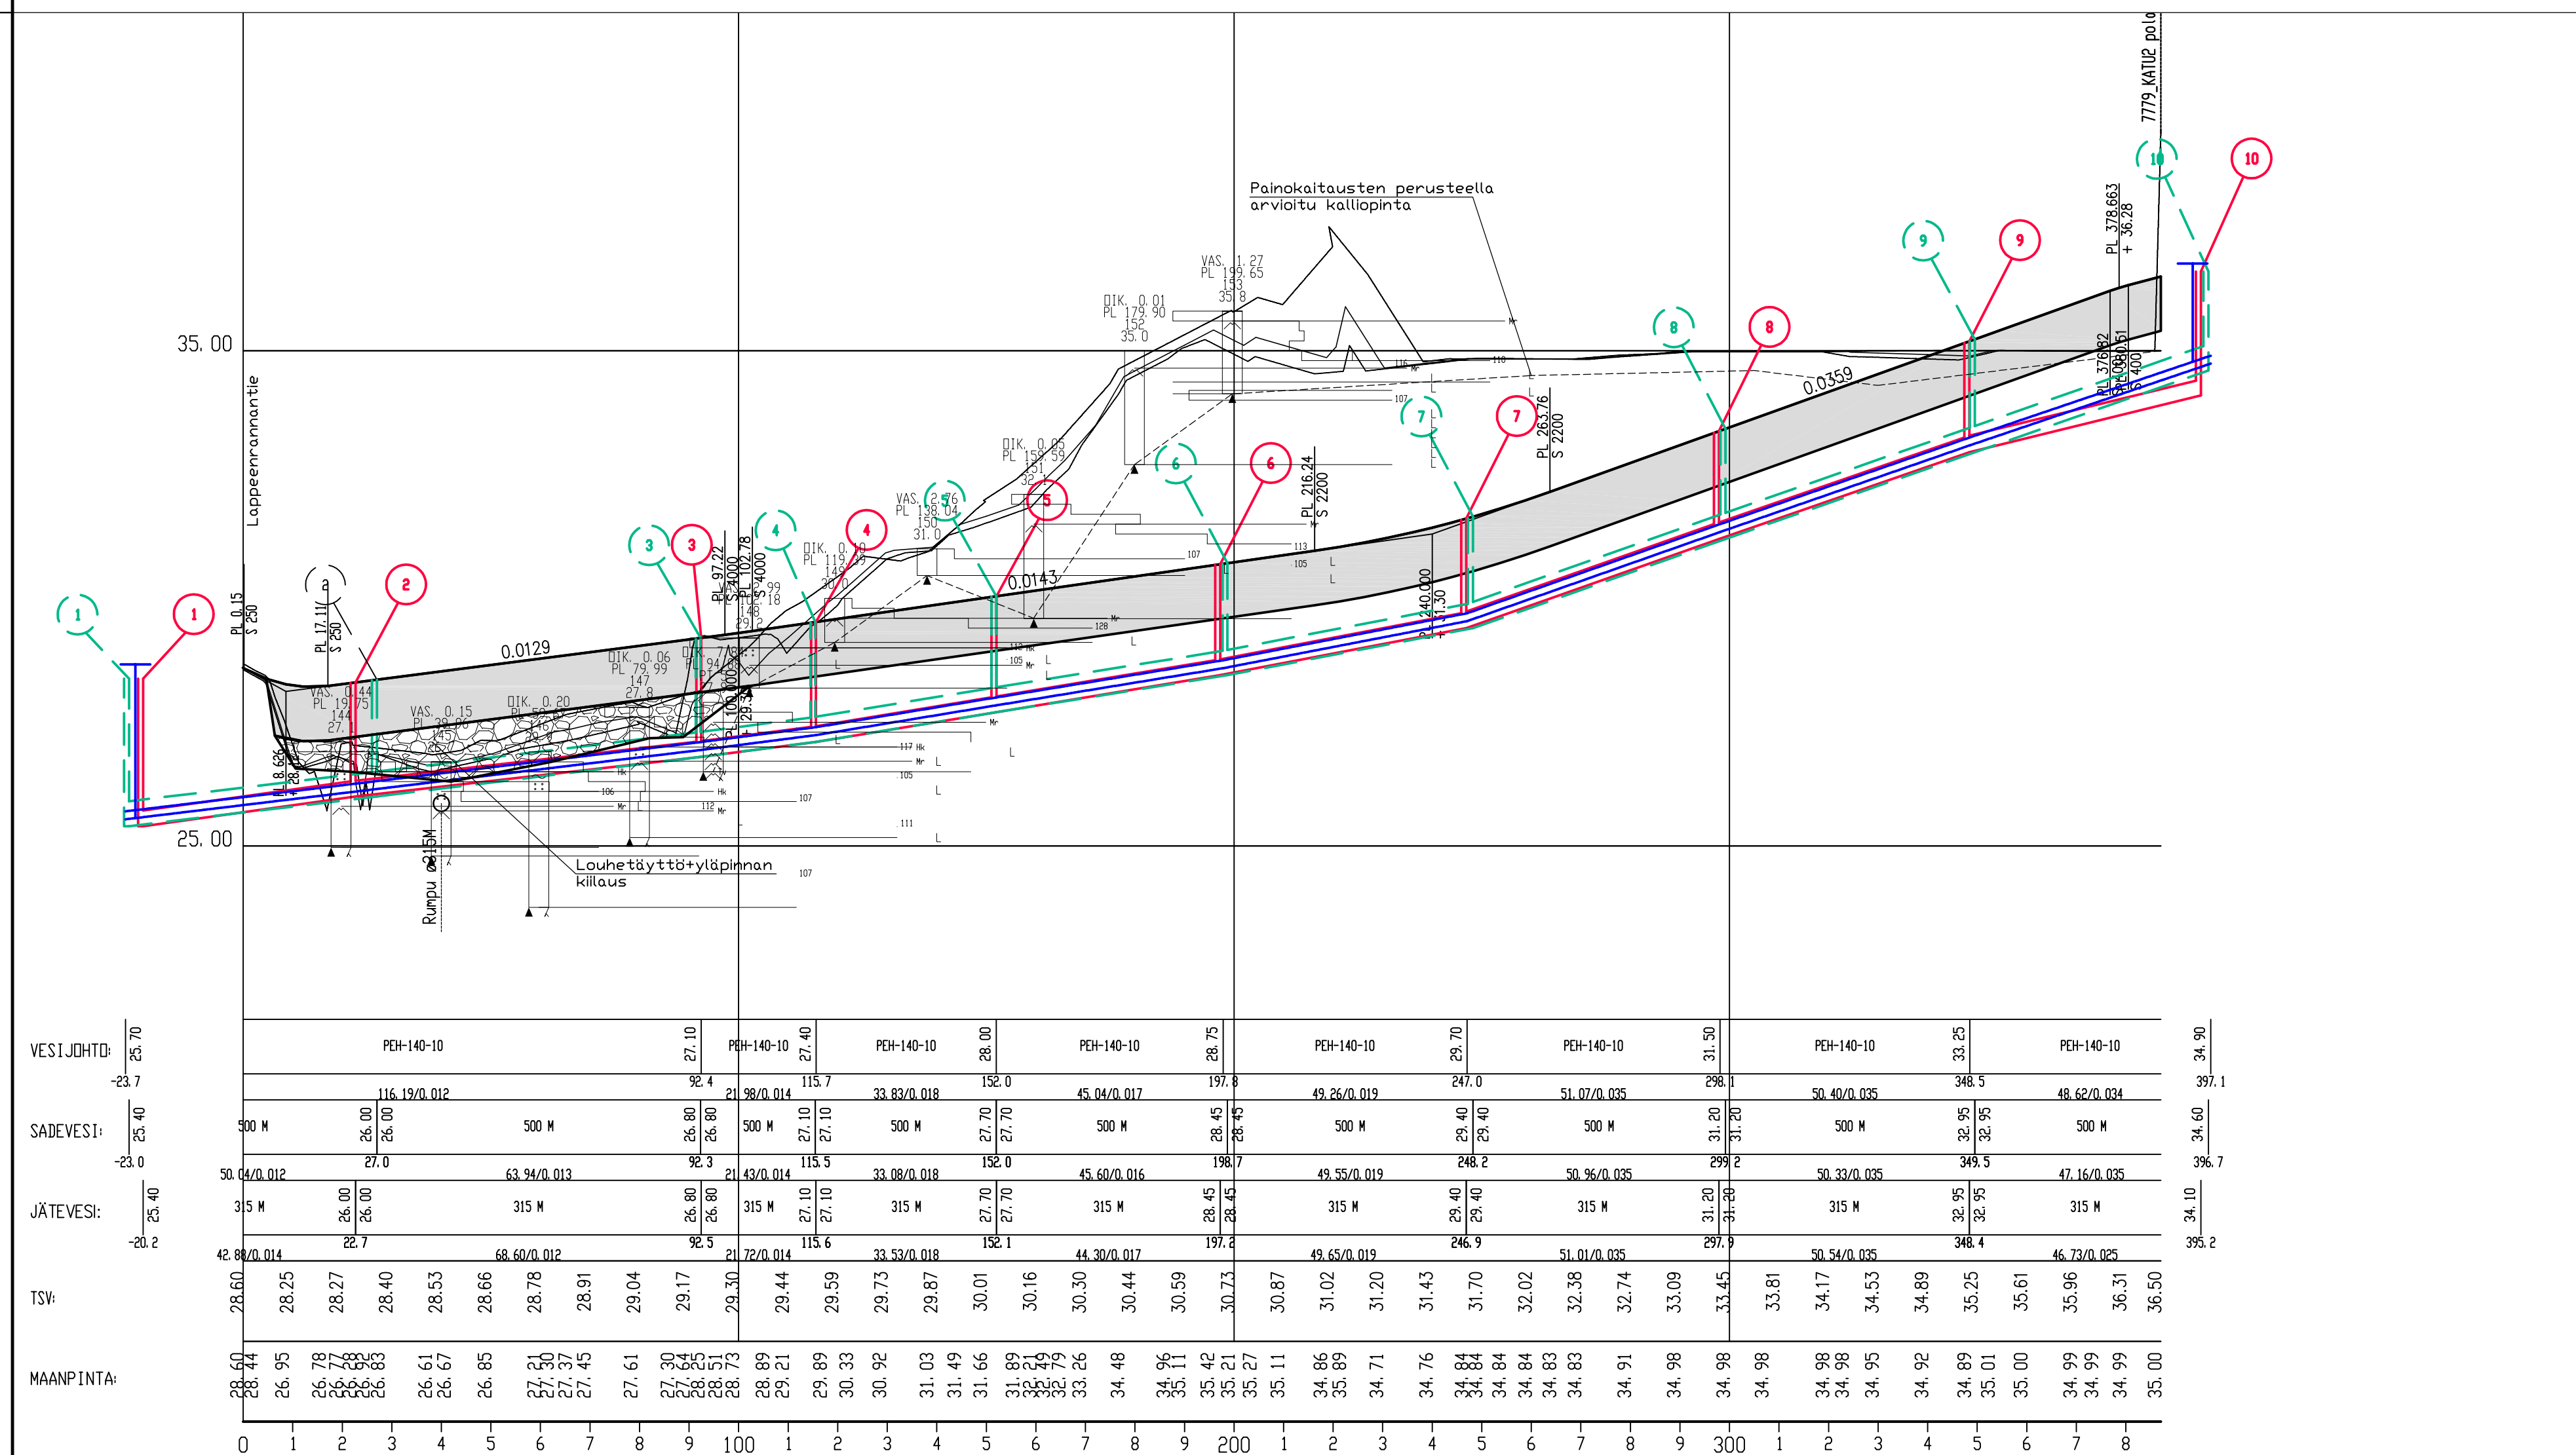

TYYPPIPIIKKILEIKKAUKSET 1:100

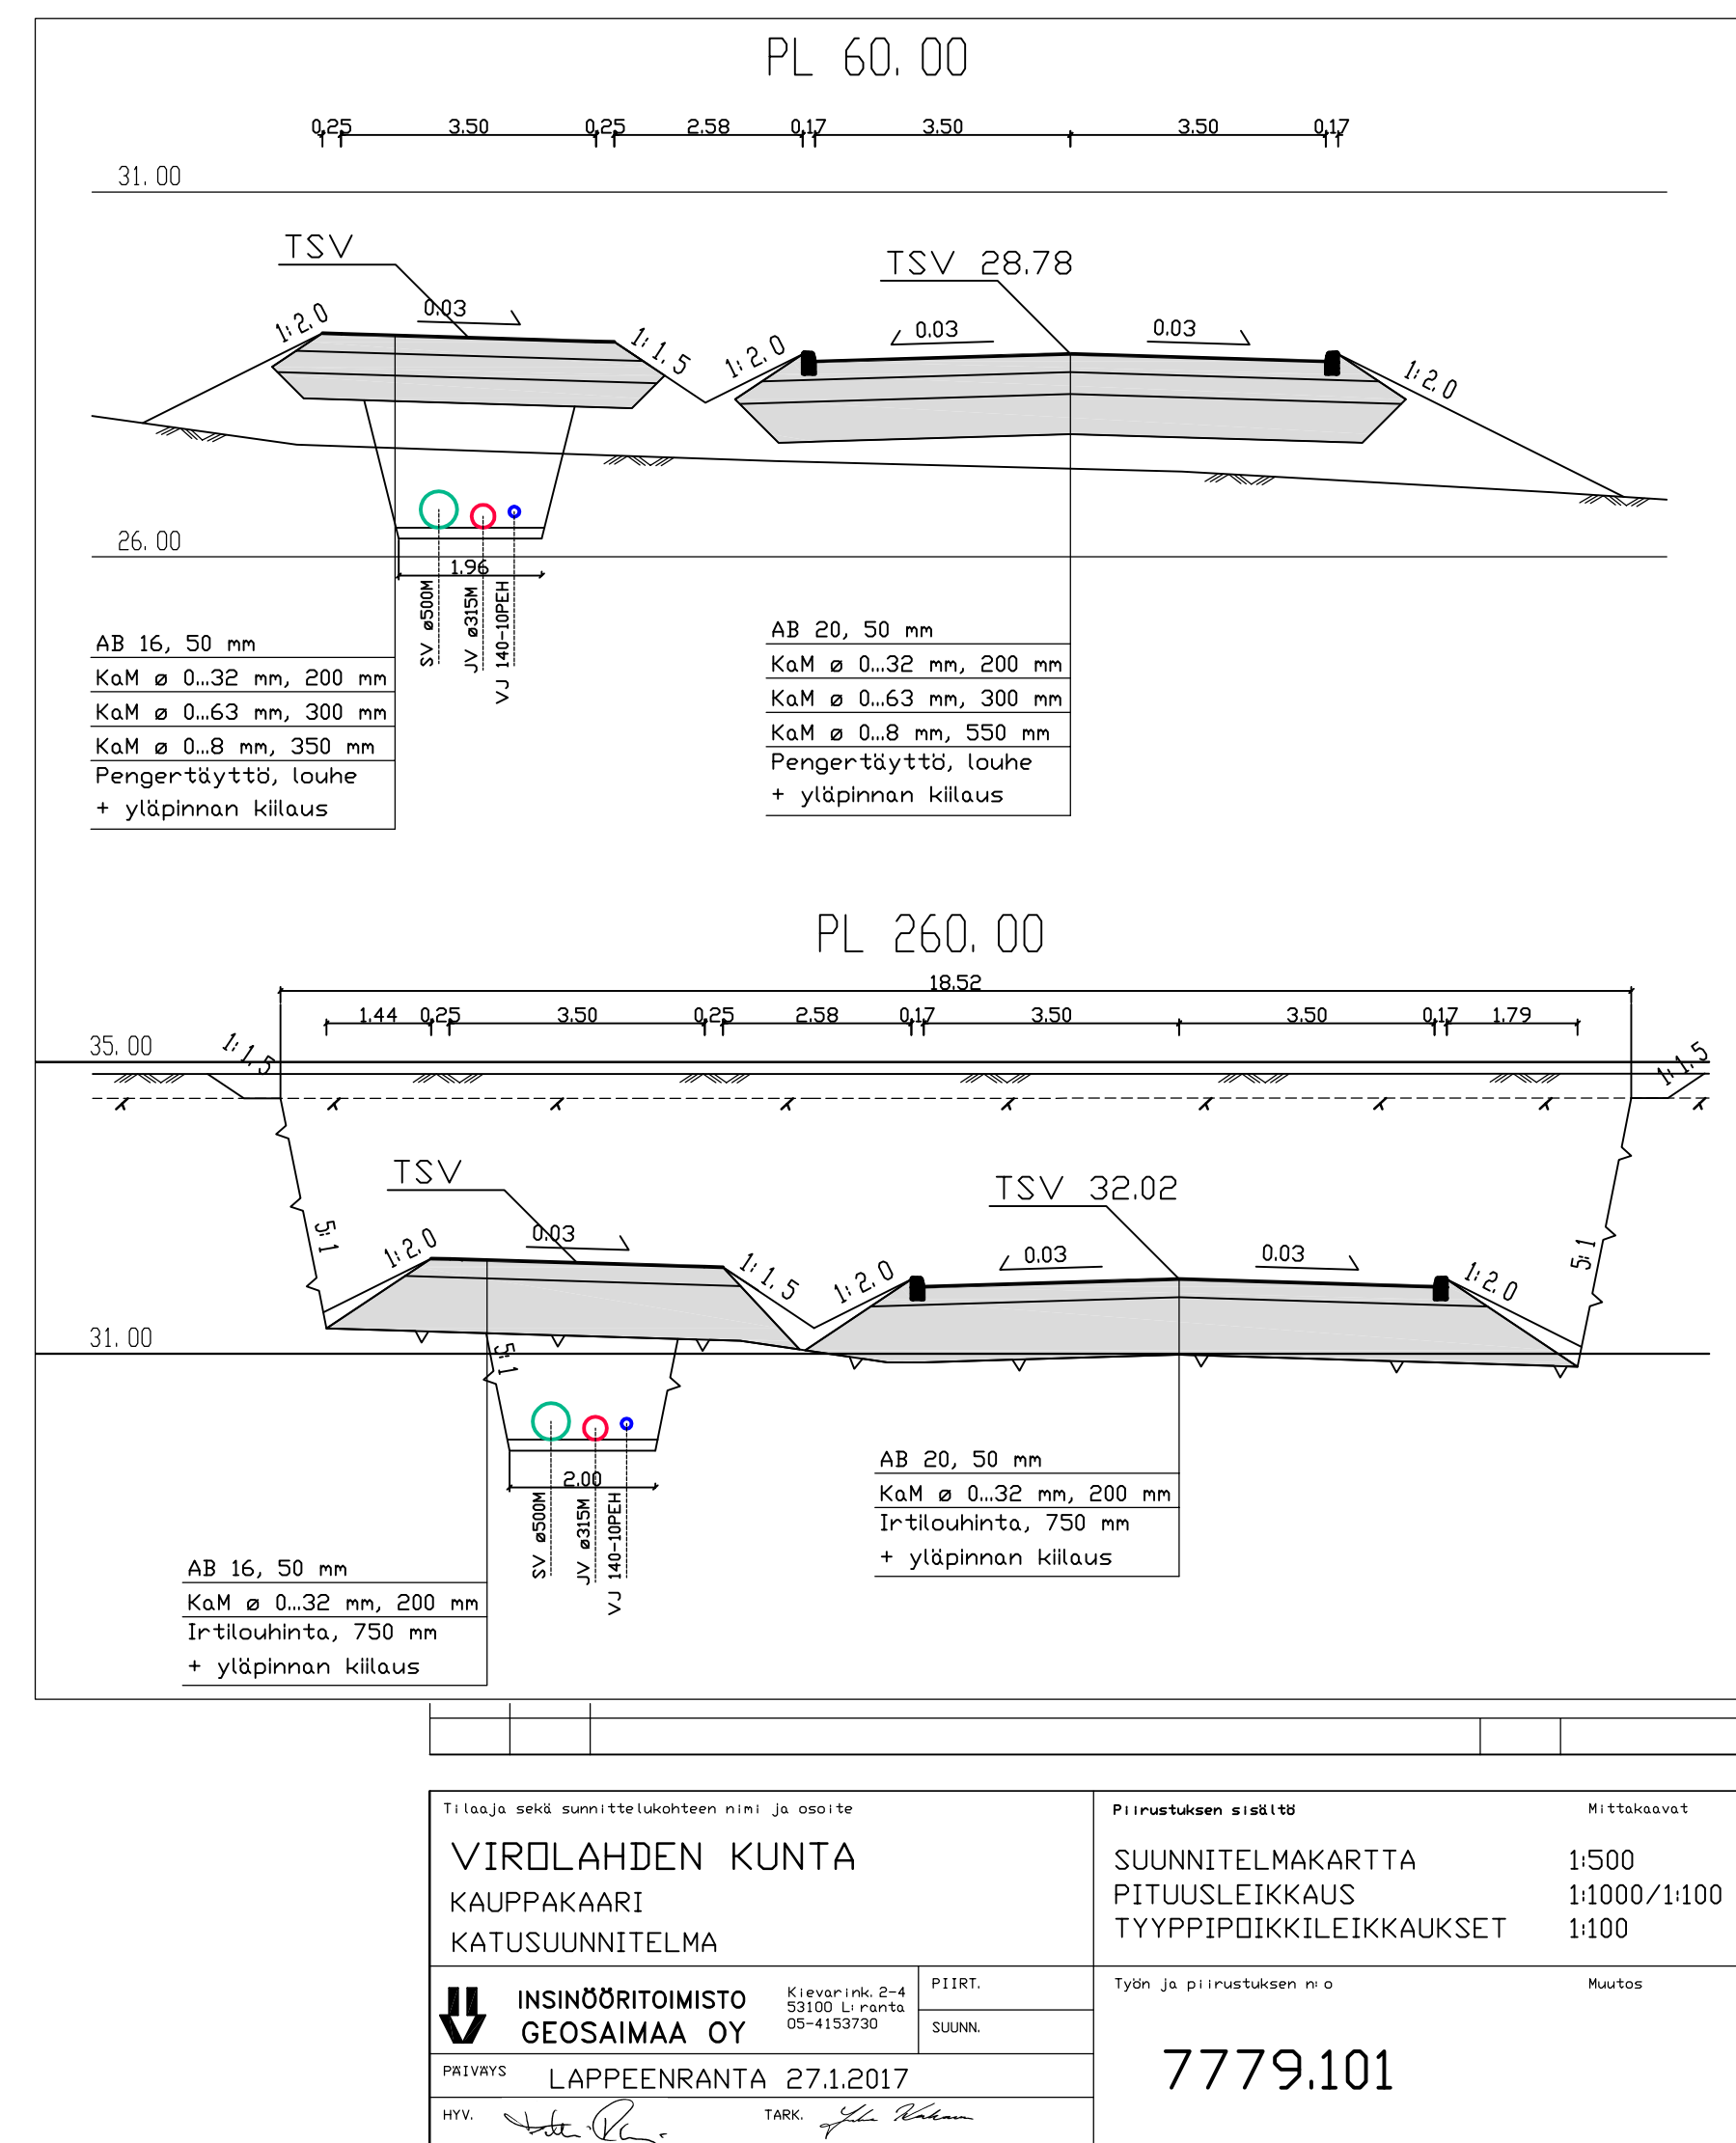

Tilaaaja sekä suunnittelukohteen nimi ja osoite
VIROLAHDEN KUNTA
 KAUPPAKAARI
 KATUSUUNNITELMA

Insinööri
INSINÖÖRITOIMISTO
GEOSAIMAA OY
 LAPPEENRANTA 27.12017

PIIRT.
 SUUNN.
 TARK.

Projektin nimi
SUUNNITELMAKARTTA
PITUUSLEIKKAUS
TYYPPIPIIKKILEIKKAUKSET

Mittakaavat
 1:500
 1:1000/1:100
 1:100

Työn ja piirustuksen n:o
7779.101